
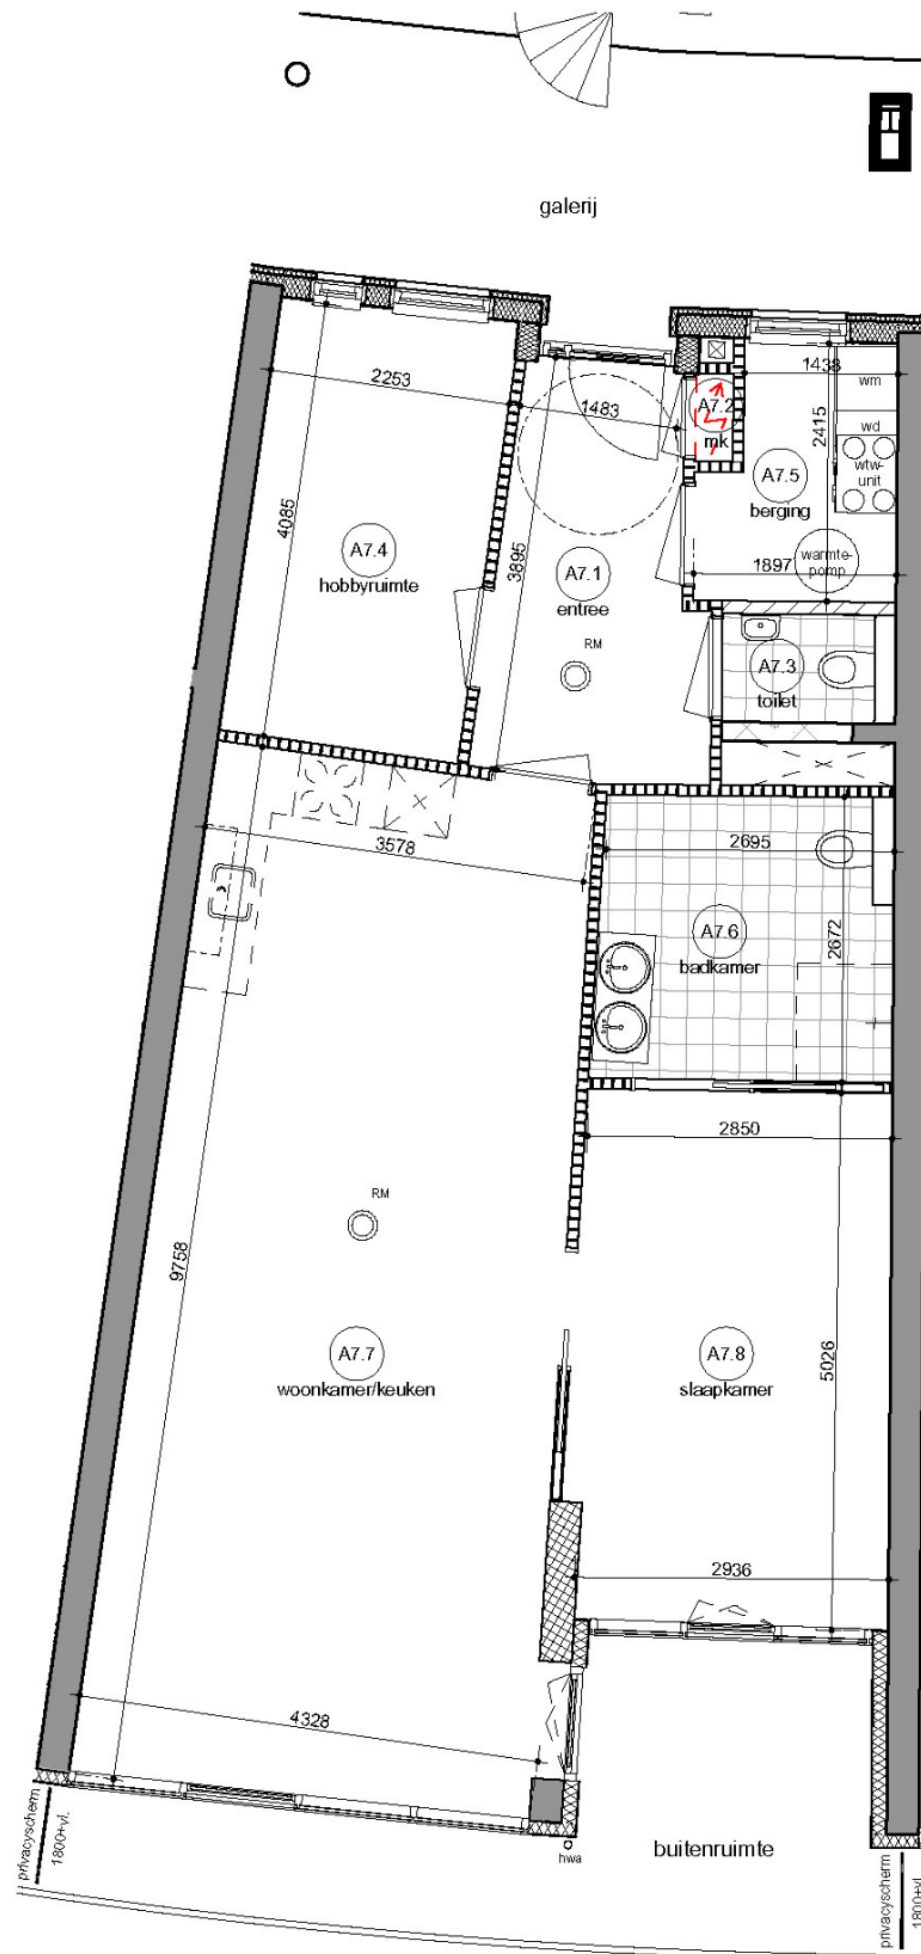


Basis appartement A7

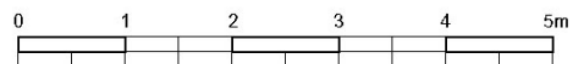

Basis appartement A7:

100 m²

ARX ARCHITECTUUR
STEDENBOUW
BOUWTECHNIEK
INTERIEUR
ROZENSTRAAT 16
7255 XT HENGLO GLD.
T. +31 (0)575 462600
INFO@ARXONLINE.NL
WWW.ARXONLINE.NL

PROJECTNR.
07035

FASE/ **Uitvoeringsgereed Ontwerp**
ONDERDEEL/ **Appartement basis type A7**
PROJECTLEIDER/ **H. Dellemann** SCHAAL/ **1:50**
TEKENAAR/ **MV** FORMAAT/ **A2**

DATUM/ **08-04-2014**
GEW./ **30-04-2014**

TEKENINGNR. **PL-010** VERSIE. **(b)**